

Auftraggeber:

Gemeinde Läudefingen

Hauptstrasse 11 4448 Läudefingen

Objekt:

Spülplan


Übersicht

Projektstufe:

Definitiv

Planart:

Übersichtsplan 1:1000

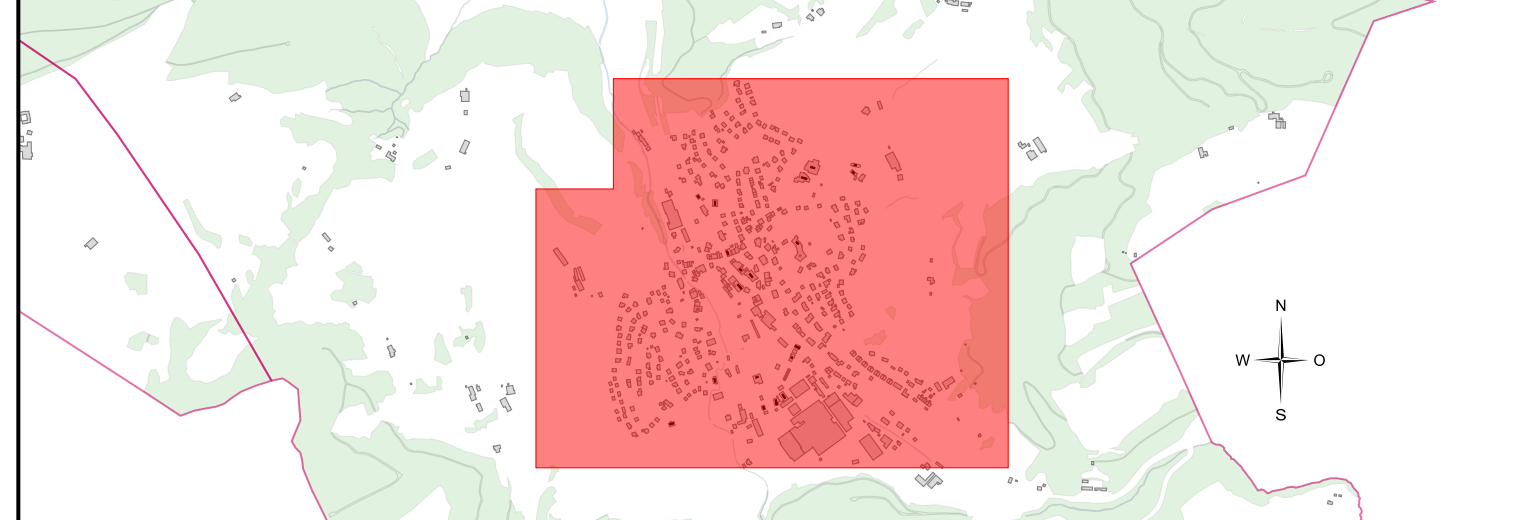

Plan-Nr.: 3799-01

Datum: 26.05.2020

Format: 1260 x 1040

Gez. / Konstr.: mko

Erg. Pläne / Listen:

Ind.	Datum	Gez.	Beschrieb

GRG Ingenieure AG

4460 Geterkinden Kellenweg 31
Telefon +41 (0)61 985 89 89
Fax +41 (0)61 985 89 88
Email info@grgingenieure.ch
Homepage www.grgingenieure.ch

Legende:

Kanalnetz im Eigentum der Gemeinde Läudefingen

Mischabwasserkanal

Schmutzabwasserkanal

Säuberabwasserkanal

Bachleitung

Sickerleitung

Kanalnetz im Eigentum des Kantons BL (Amt für Industrielle Betriebe)

Unterhalt Kanalnetz

Der Unterhaltplan gibt die Zyklen für Spülungen und Kanalisationsspektionen der Misch- und Schmutzabwasserleitungen an. Für Entlastungs- und Säuberabwasserleitungen sind die Massnahmen nach Bedarf zu vollziehen.

Teilgebiet A

Teilgebiet B

Teilgebiet C

jährliche Spülungen

Tabelle 1: Übersicht Spülzyklen Misch- und Schmutzabwasserkanalisation

Teilgebiet	Spülzyklen bis GEP 2032 (Intervall alle 3 Jahre)	2016	2019	2022	2025	2028	2031
A		2016	2019	2022	2025	2028	2031
B		2017	2020	2023	2026	2029	2032
C		2018	2021	2024	2027	2030	

Tabelle 2: Übersicht Kanalfreisetzung - Aufnahmen

Teilgebiet	Kanal TV bis GEP 2025	2013	2025
A		2013	2025
B		2017	
C		2021	