
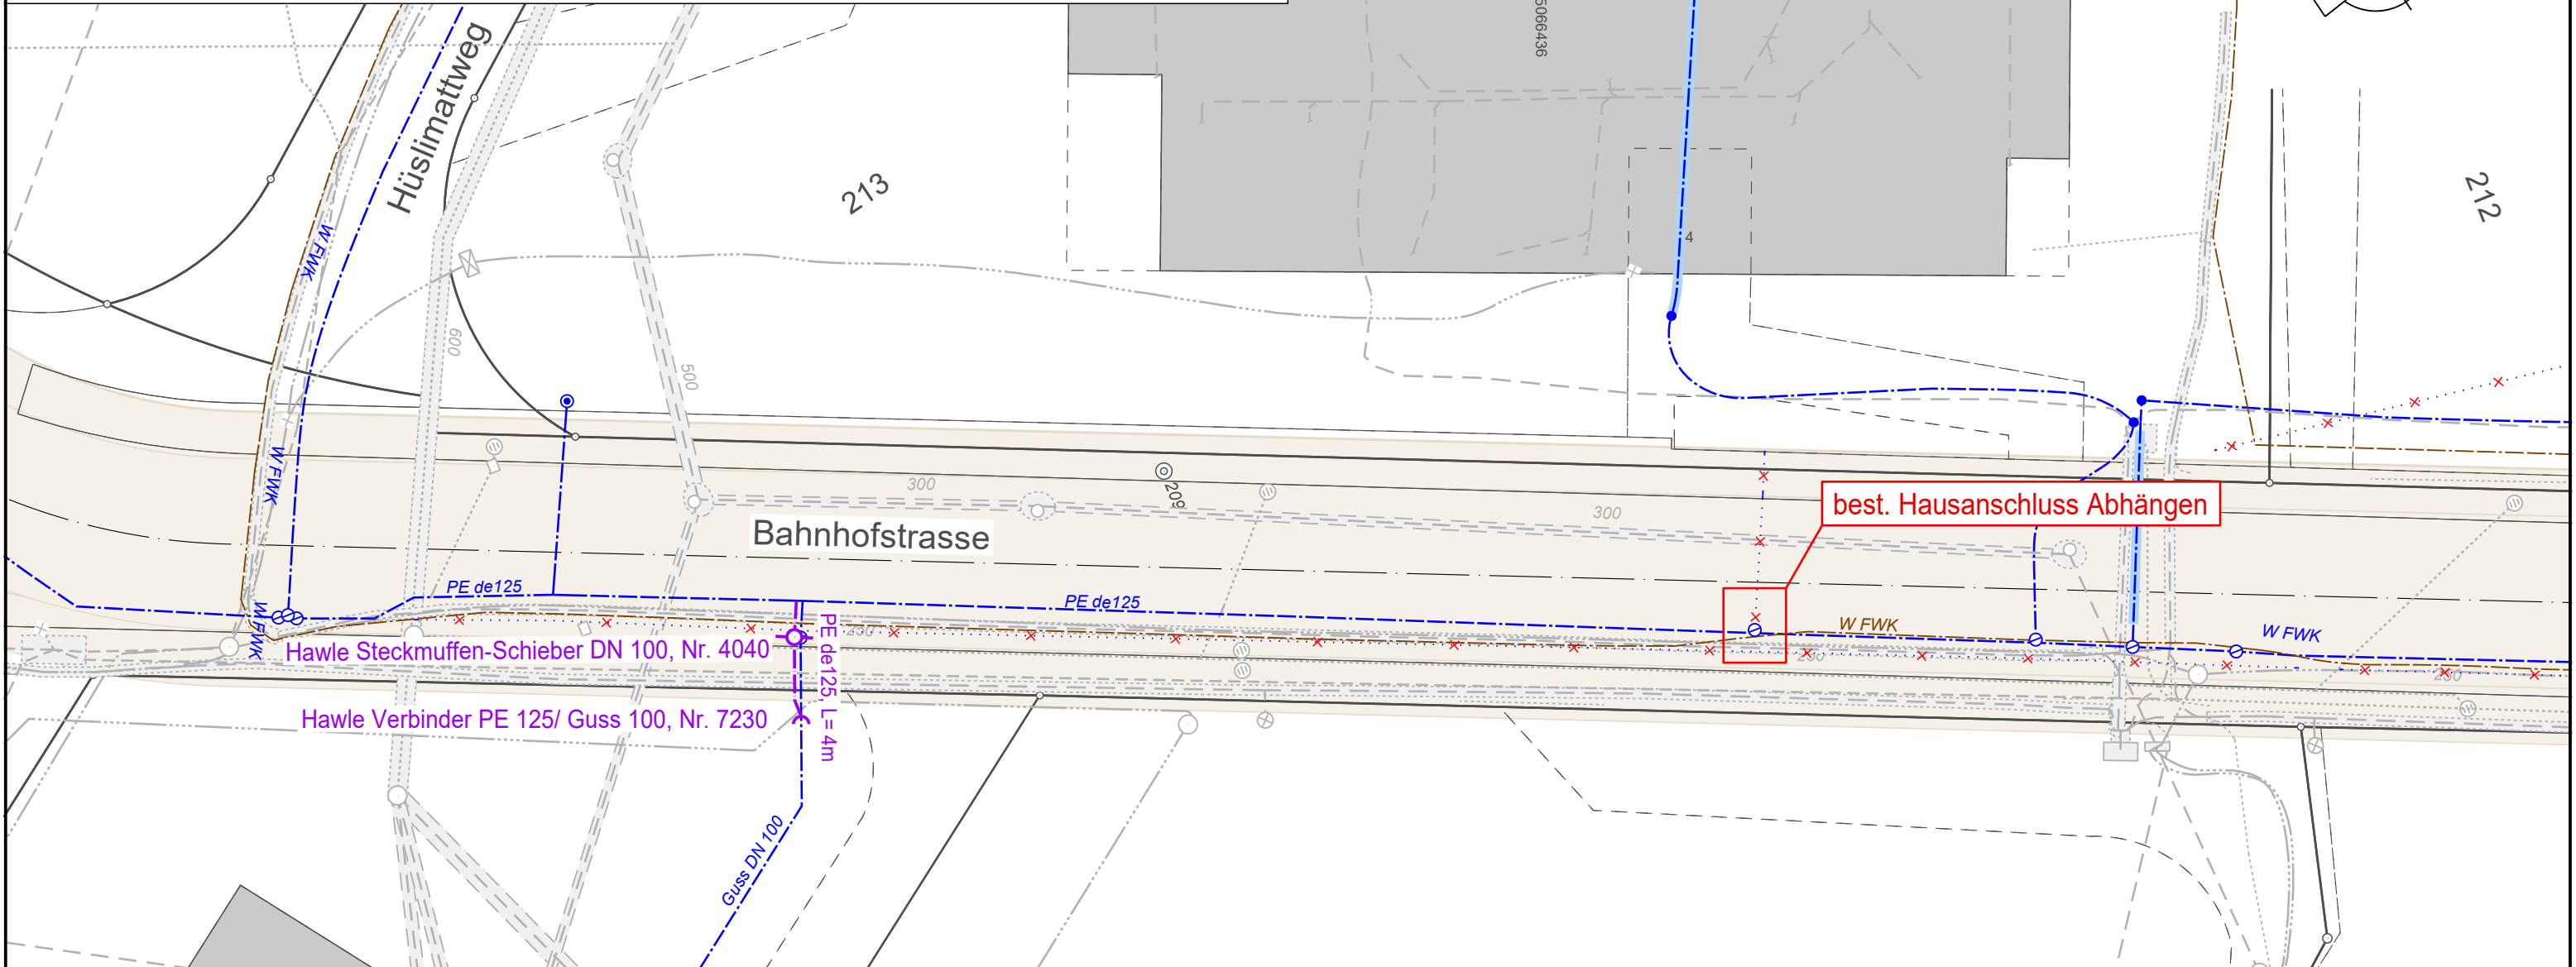


Bauprojekt

Datum: 08.05.2026 Plannummer: 20106-32.2 Gez: ls Format: A3

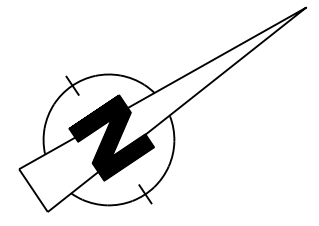

Legende:

- | | | |
|------------------|---------|---|
| bestehend | | |
| genau | ungenau | |
| | | Misch -/ Schmutzwasser |
| | | Sauberwasser
Strassenablauf/Ablauf |
| | | Wasserleitung
Hydrantenstandort |
| | | Fernwärme
Elektrizität unterirdisch |
| | | TV unterirdisch
Swisscom oberirdisch |
| | | Leitung ausser Betrieb (alle Werke) |
-
- | | |
|------------------------------------|-----------------------------|
| projektierte Werkleitungen: | |
| | Wasser - Versorgungsleitung |
| | Hydrantenstandort |

