

Bauherrschaft: **Einwohnergemeinde Läuelfingen**  
Hauptstrasse 11, 4448 Läuelfingen



Objekt: **Sanierung / WL - Ersatz  
Bahnhofplatz**

Projektstufe: **Bauprojekt**

Planart: **Situation 1:200**

Plan - Nr.: 20106-32.1      Format : 840 x 297

Datum : 08.05.2026      Gez. / Kontr.: ls

Erg. Pläne / Listen:

Ind.	Datum	Gez.	Beschrieb



4460 Gelterkinden    Keltenweg 31  
Telefon +41 (0)61 985 89 89  
Fax +41 (0)61 985 89 88  
Email info@grgingenieure.ch  
Homepage www.grgingenieure.ch


**Legende:**

**bestehend**

- genau      ungenau
- Misch -/ Schmutzwasser
- Sauberwasser
- Strassenablauf/Ablauf
- Wasserleitung
- Hydrantenstandort
- Fernwärme
- Elektrizität unterirdisch
- TV unterirdisch
- Swisscom unterirdisch
- Swisscom oberirdisch
- Leitung ausser Betrieb (alle Werke)

**projektierte Werkleitungen:**

- Wasser - Versorgungsleitung
- Hydrantenstandort
- zur Orientierung:
- Projekt Kanton BL
- neue Strasse

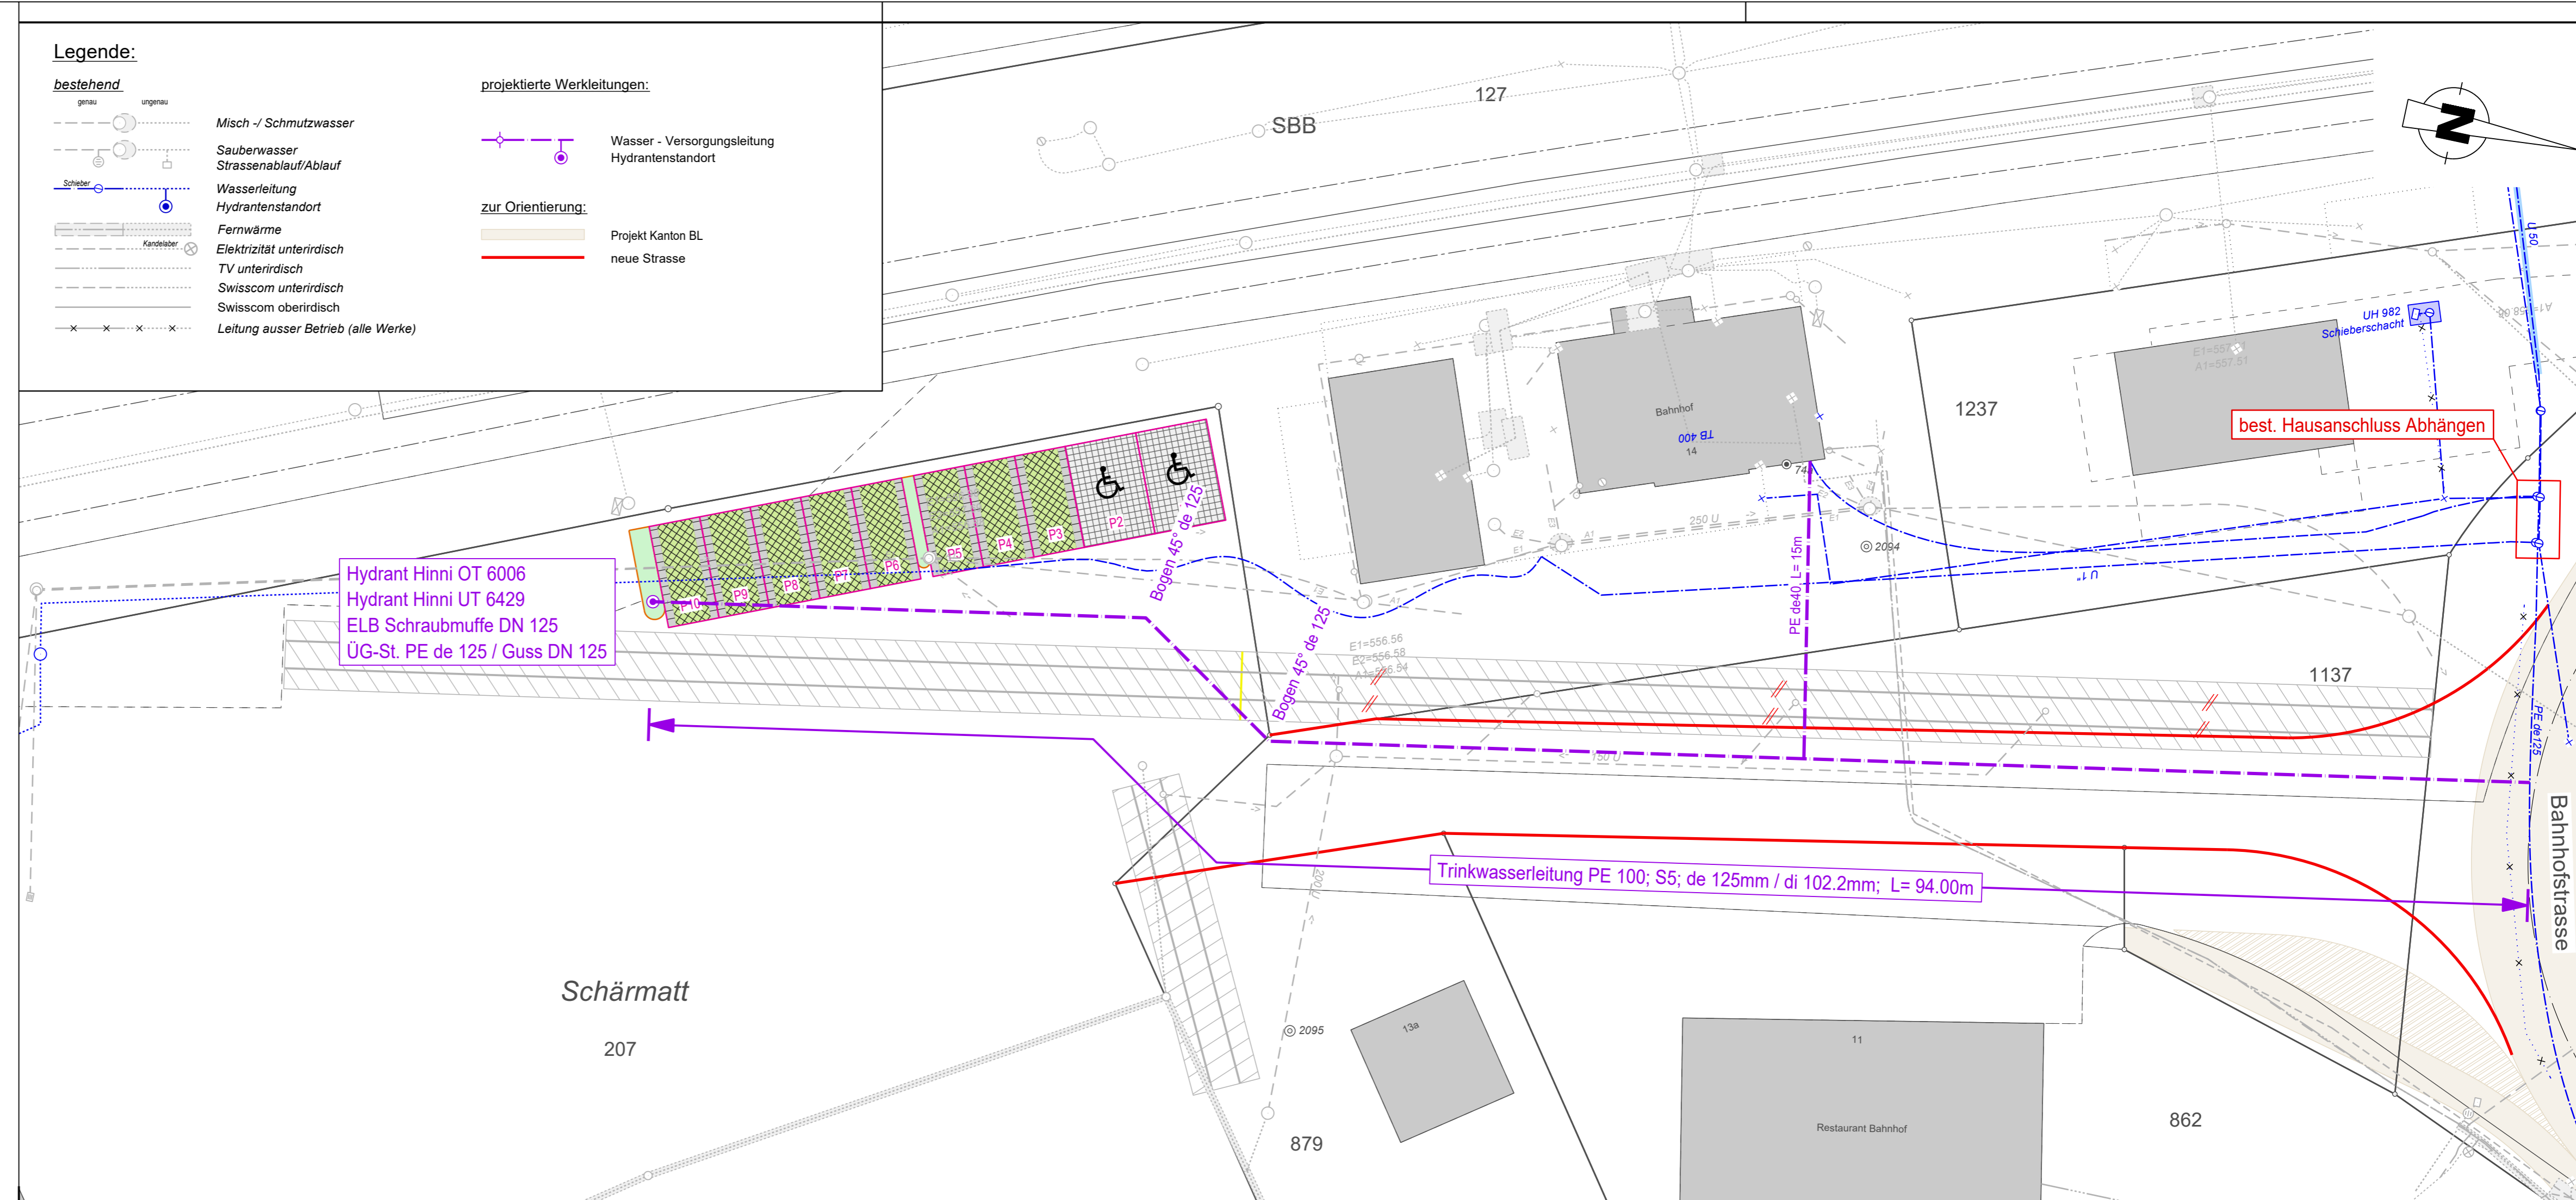

Schärmatt

207

Trinkwasserleitung PE 100; S5; de 125mm / di 102.2mm; L= 94.00m

Hydrant Hinni OT 6006  
Hydrant Hinni UT 6429  
ELB Schraubmuffe DN 125  
ÜG-St. PE de 125 / Guss DN 125

best. Hausanschluss Abhängen